


KORKEUSJÄRJESTELMÄ N60
 KOORDINAATISTO KKJ

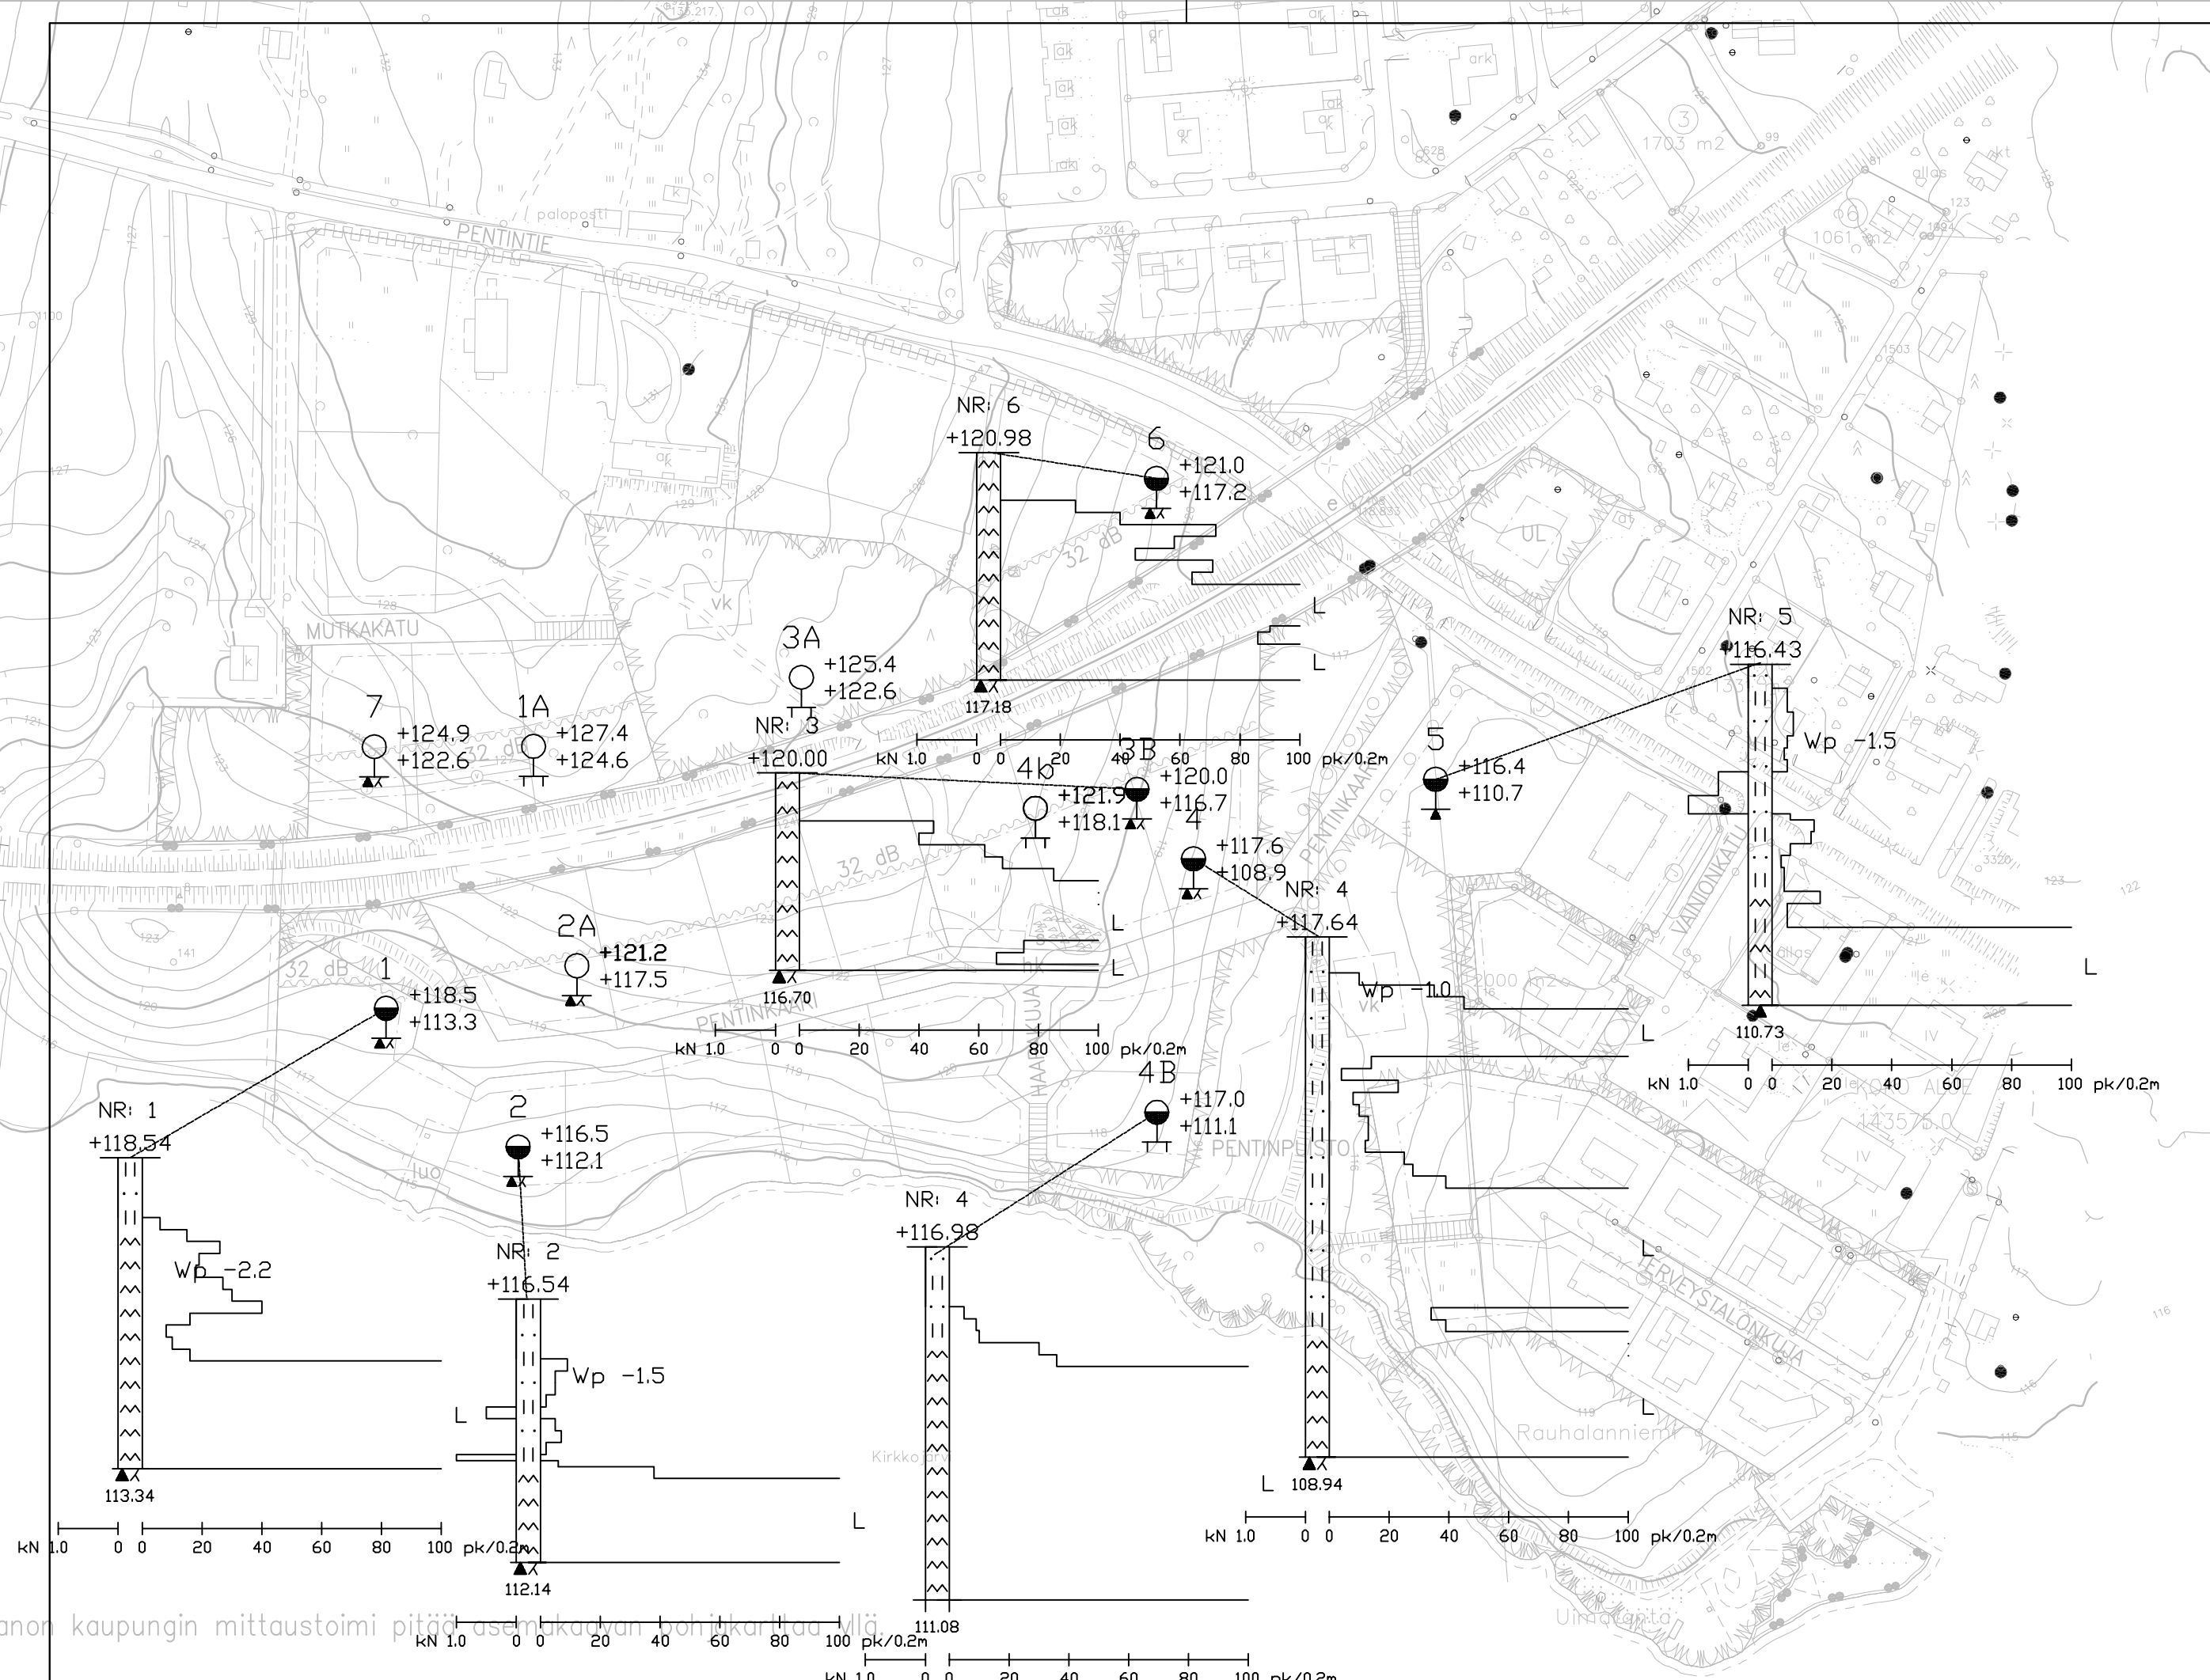

K.osa/Kyö	Korttel/Tila	Tontti/R n:o	Viranomaisten arkistomerkintä
Rakennustoimenpide	Piirustustaj	Juoks. n:o	
Rakennuskohteen nimi ja osoite	Pohjatutkimus	1	
Pentinrannan Asemakaava ja Asemakaavan muutos Parkano	Piirustuksen sisältö	Mittakaavat	1.2000
	pvm.	30.11.2010	Suunnittelualue
	Suunnit.	Teuvo Hänninen	GEO
	Piirt.		työn n:o
		Puh. 03-4752 800 Telefax 4752 850	

Parkanon kaupungin mittaustoimi pitää asemakaavan pohjatutkimusta.