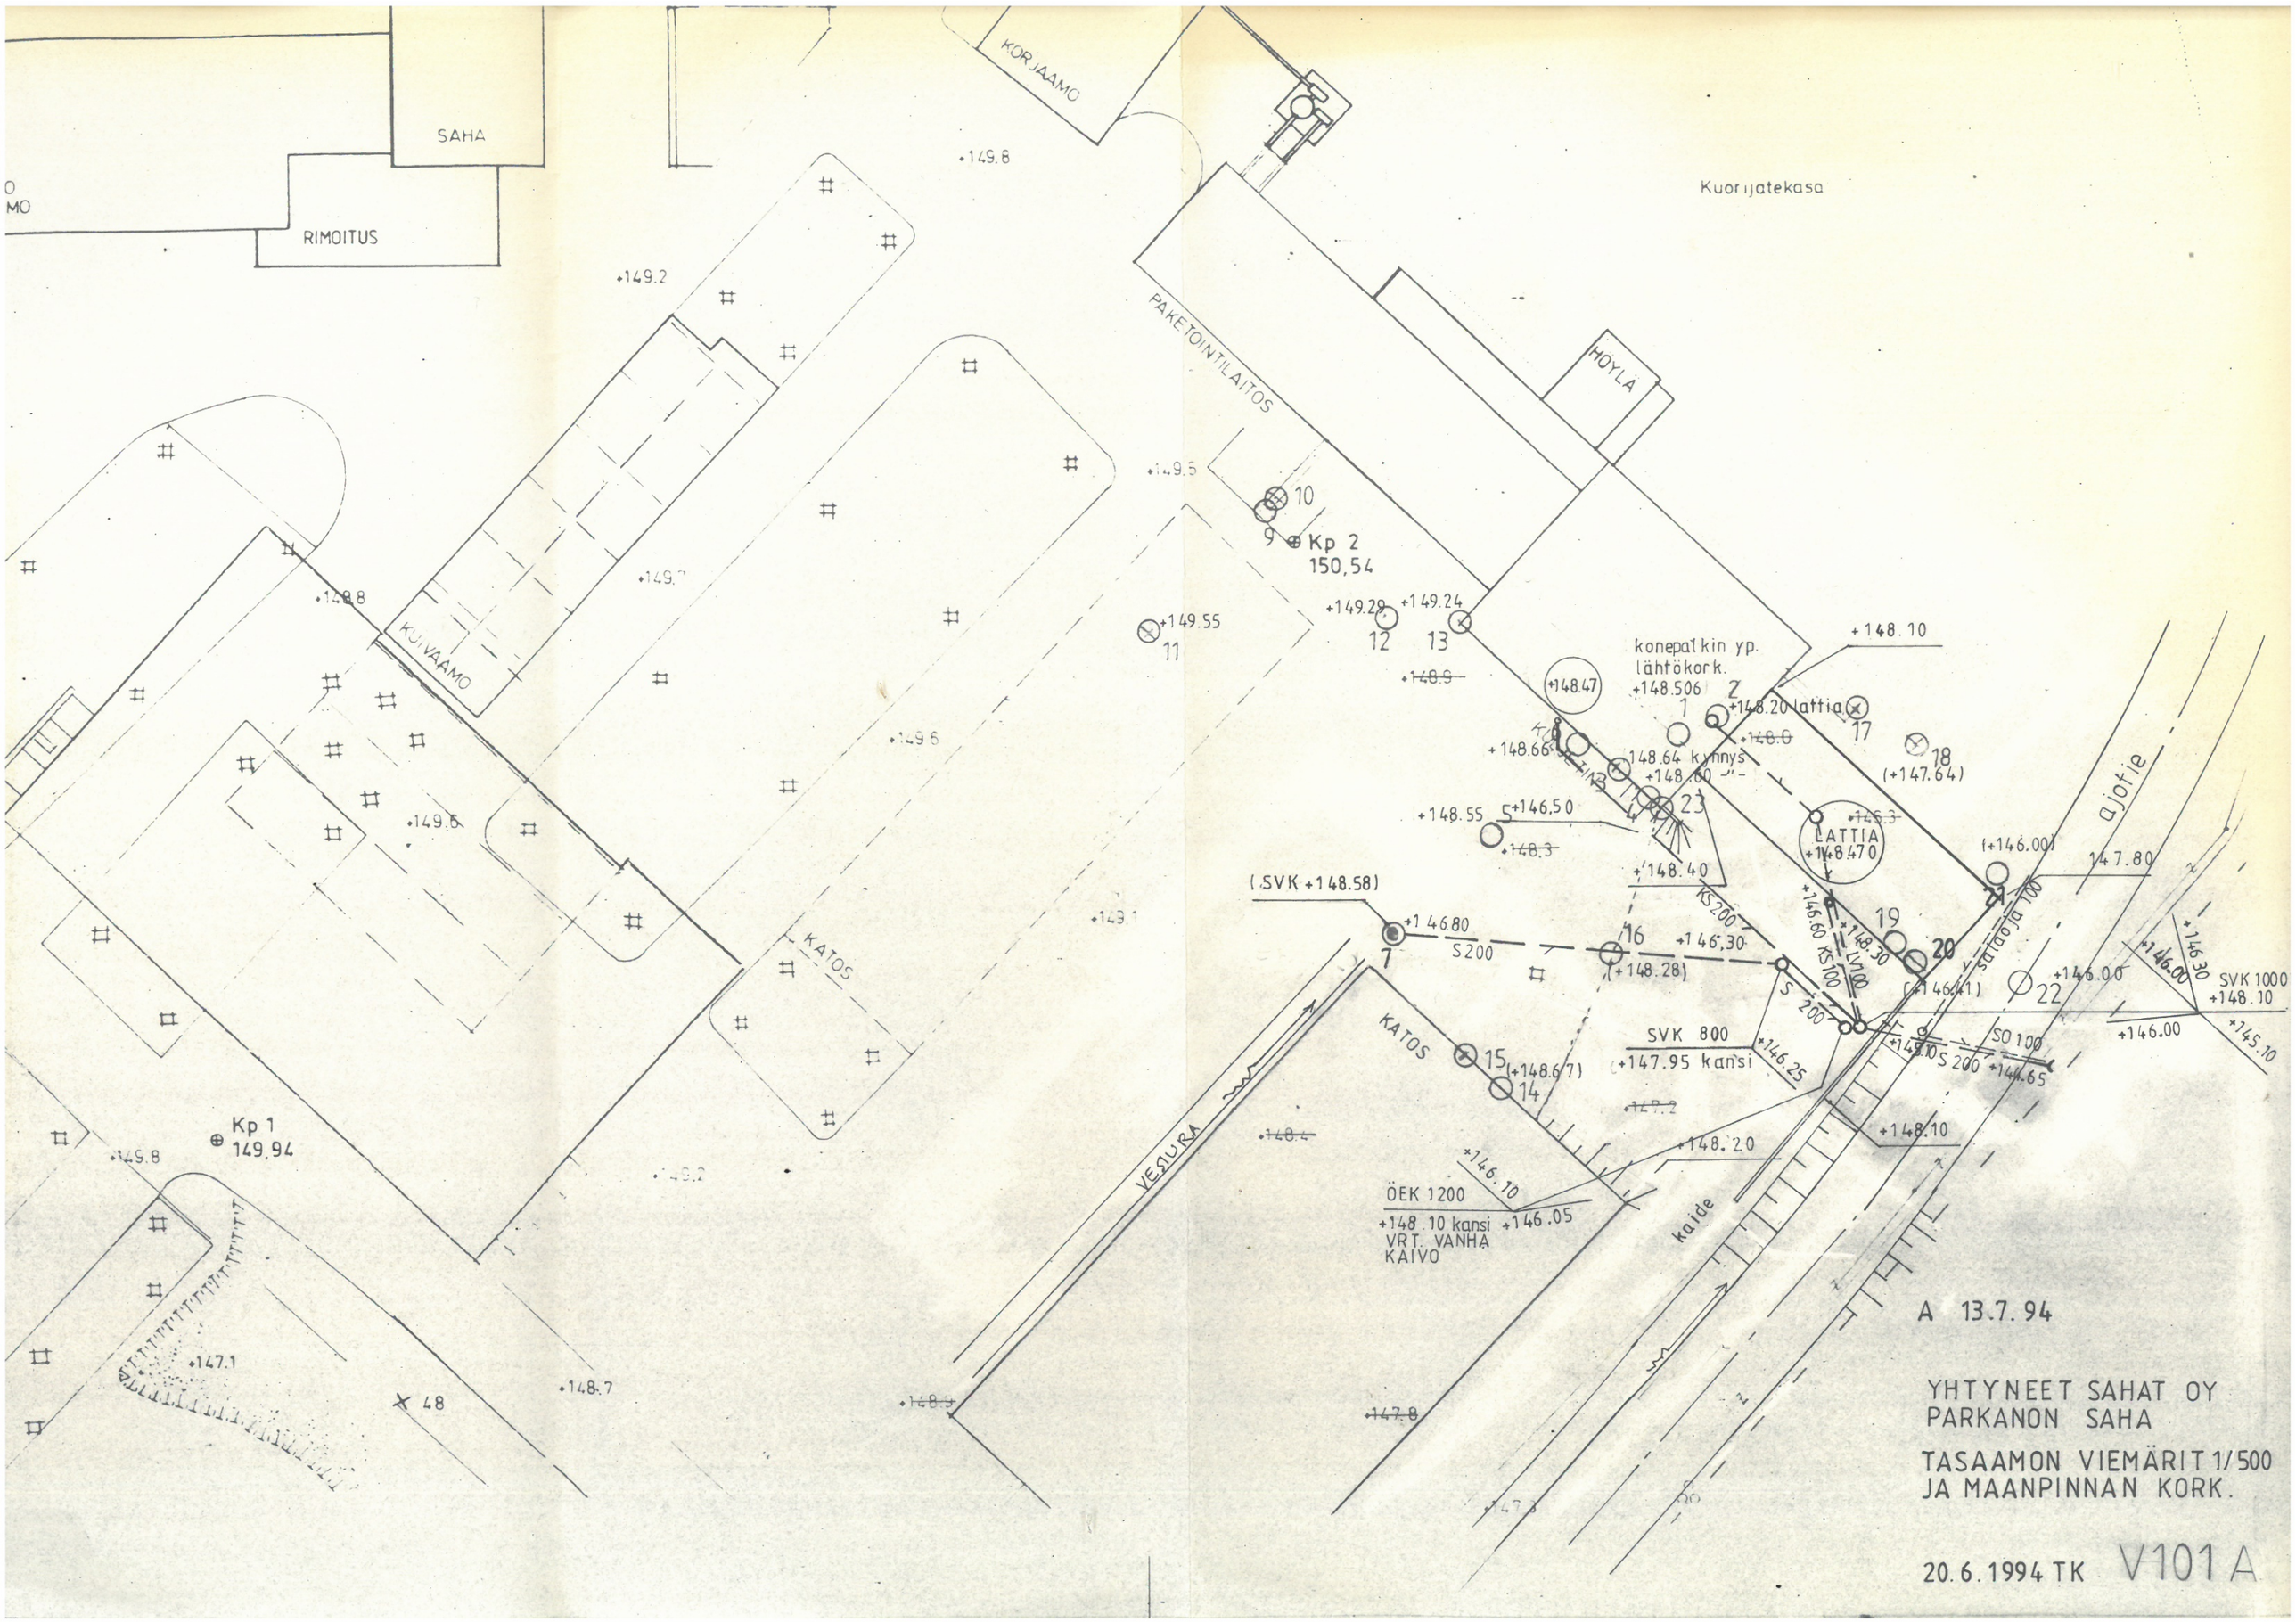

A 13.7.94

YHTYNEET SAHAT OY
PARKANON SAHA

TASAAMON VIEMÄRIT 1/500
JA MAANPINNAN KORK.

20.6.1994 TK V101 A