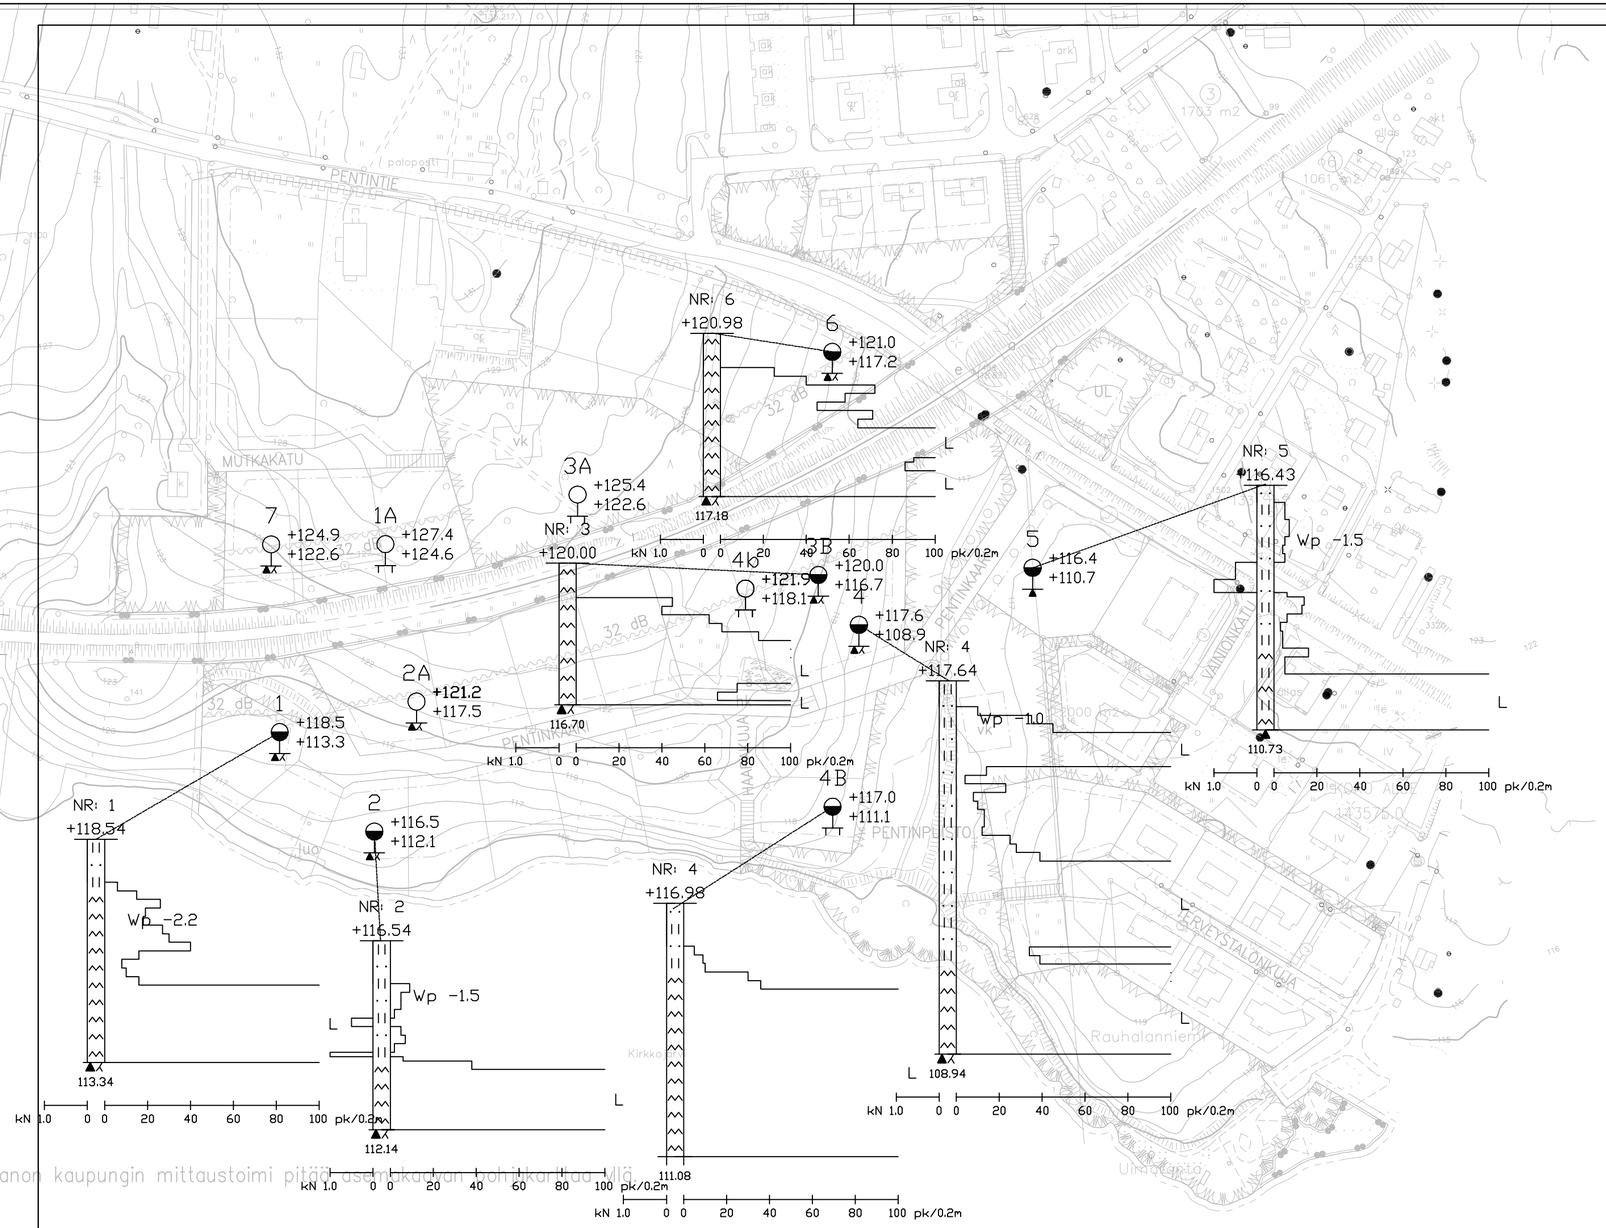

KORKEUSJÄRJESTELMÄ N60
KOORDINAATISTO KKJ

K.osa/Kylä	Kortteli/Tila	Tontti/R n:o
Rakennustoimenpide		
Rakennuskohteen nimi ja osoite		
Pentinrannan Asemakaava ja Asemakaavan muutos Parkano		

Viranomaisten arkistomerkintöjä

Piirustuslaji	Juoks. n:o
Pohjatutkimus	1
Piirustuksen sisältö	Mittakaavat
Pohjatutkimuskartta	1.2000

YHDYSKUNTASUUNNITTELU
S. Anttila Oy
Virtaintie 17, PL 36
34800 Virrat
Puh. 03-4752 800
Telefax 4752 850

pvm. 30.11.2010
Suunnit. Teuvo Hänninen
Piirt.

Suunnitteluala
GEO
työn n:o

Parkanon kaupungin mittaustoimi pitää asemakaavan ajantasaisuudesta